


FASE 1

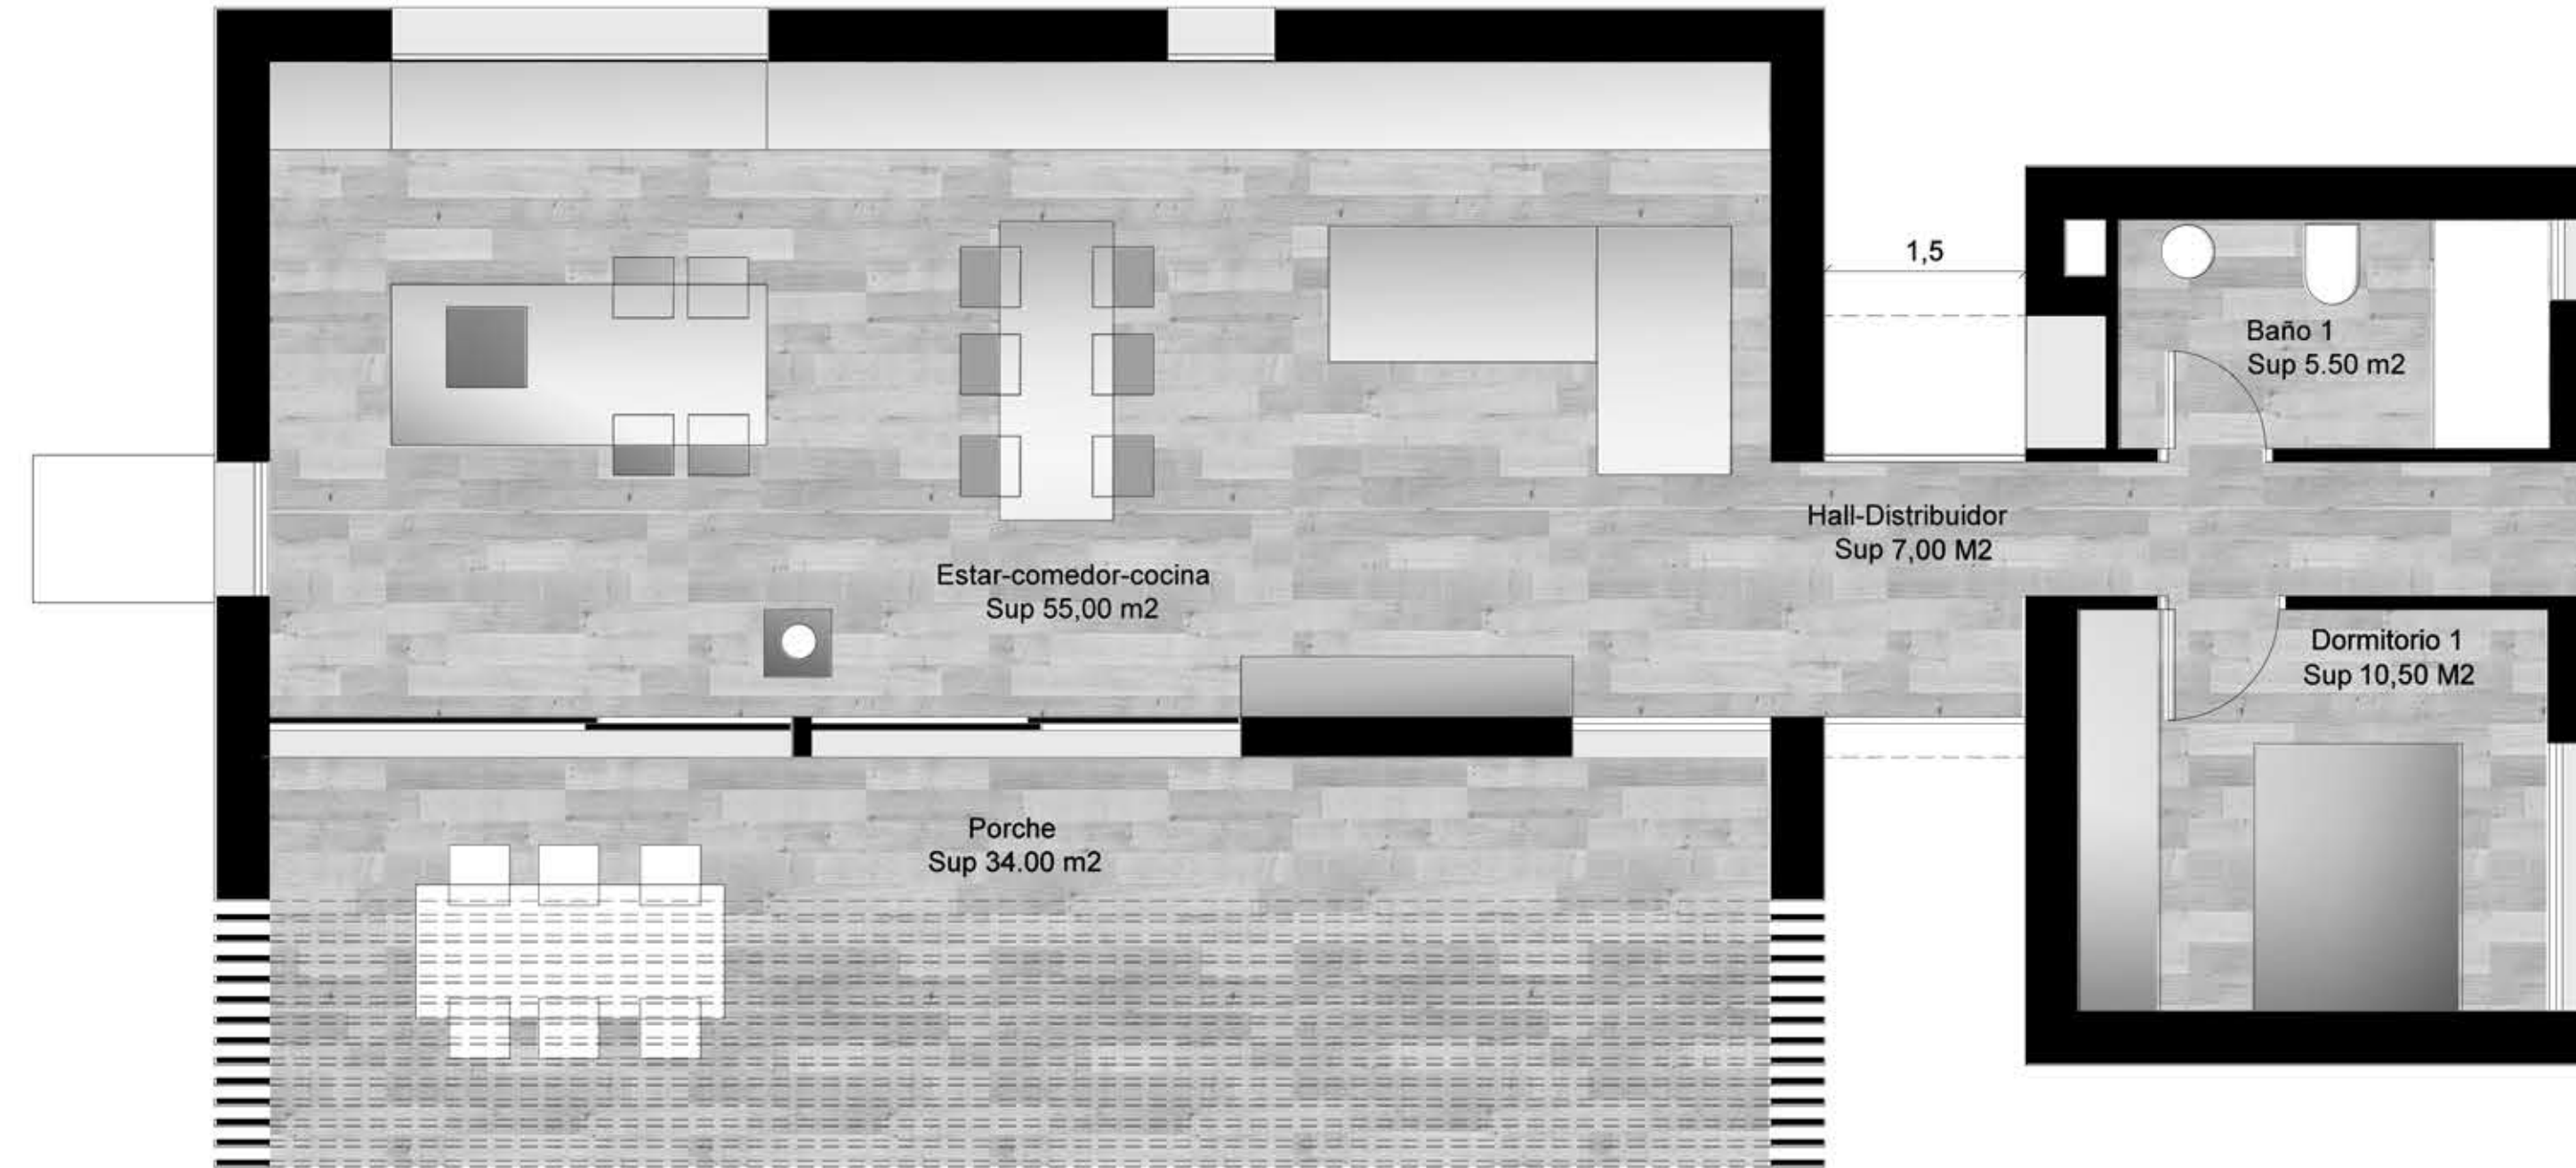

FASE 1	SUPERFICIE ÚTIL	
1	RECINTOS	SUPERFICIE
2	Cocina-Estar-Comedor	55,00 M ²
3	Porche	34,00 M ²
4	Baño	5,50 M ²
5	Hall-Distribuidor	7,00 M ²
6	Dormitorio 1	10,50 M ²
SUPERFICIE TOTAL		112,00 M ²

FASE 1	SUPERFICIE CONSTRUIDA	
1	RECINTOS	SUPERFICIE
2	VIVIENDA	100,50 M ²
3	PORCHE	36,50 M ²
4	PORCHE VEHICULOS	0,00 M ²
5	PISCINA	0,00 M ²
SUPERFICIE TOTAL		137,00 M ²